

COMUNE DI FILANDARI (VV)

PIANO DI LOTTIZZAZIONE

CONVENZIONATO

DITTA :

FIAMINGO DOMENICO -----

FIAMINGO GREGORIO -----

FIAMINGO PANTALEONE -----

PROGETTISTA :

ARCH. DOMENICO FURCI


ELABORATO : PLANIMETRIA GENERALE DI PROGETTO

TAV.
N. 04

STUDIO TECNICO ARCH. DOMENICO FURCI Via Roma, n° 115 - 89841 Rombolo (VV) tel. 0963/366022 - cell. 328/6122611 EMAIL d.furci@libero.it

PLANIMETRIA GENERALE DI PROGETTO

STRADA PROVINCIALE TROPEA-VIBO V.

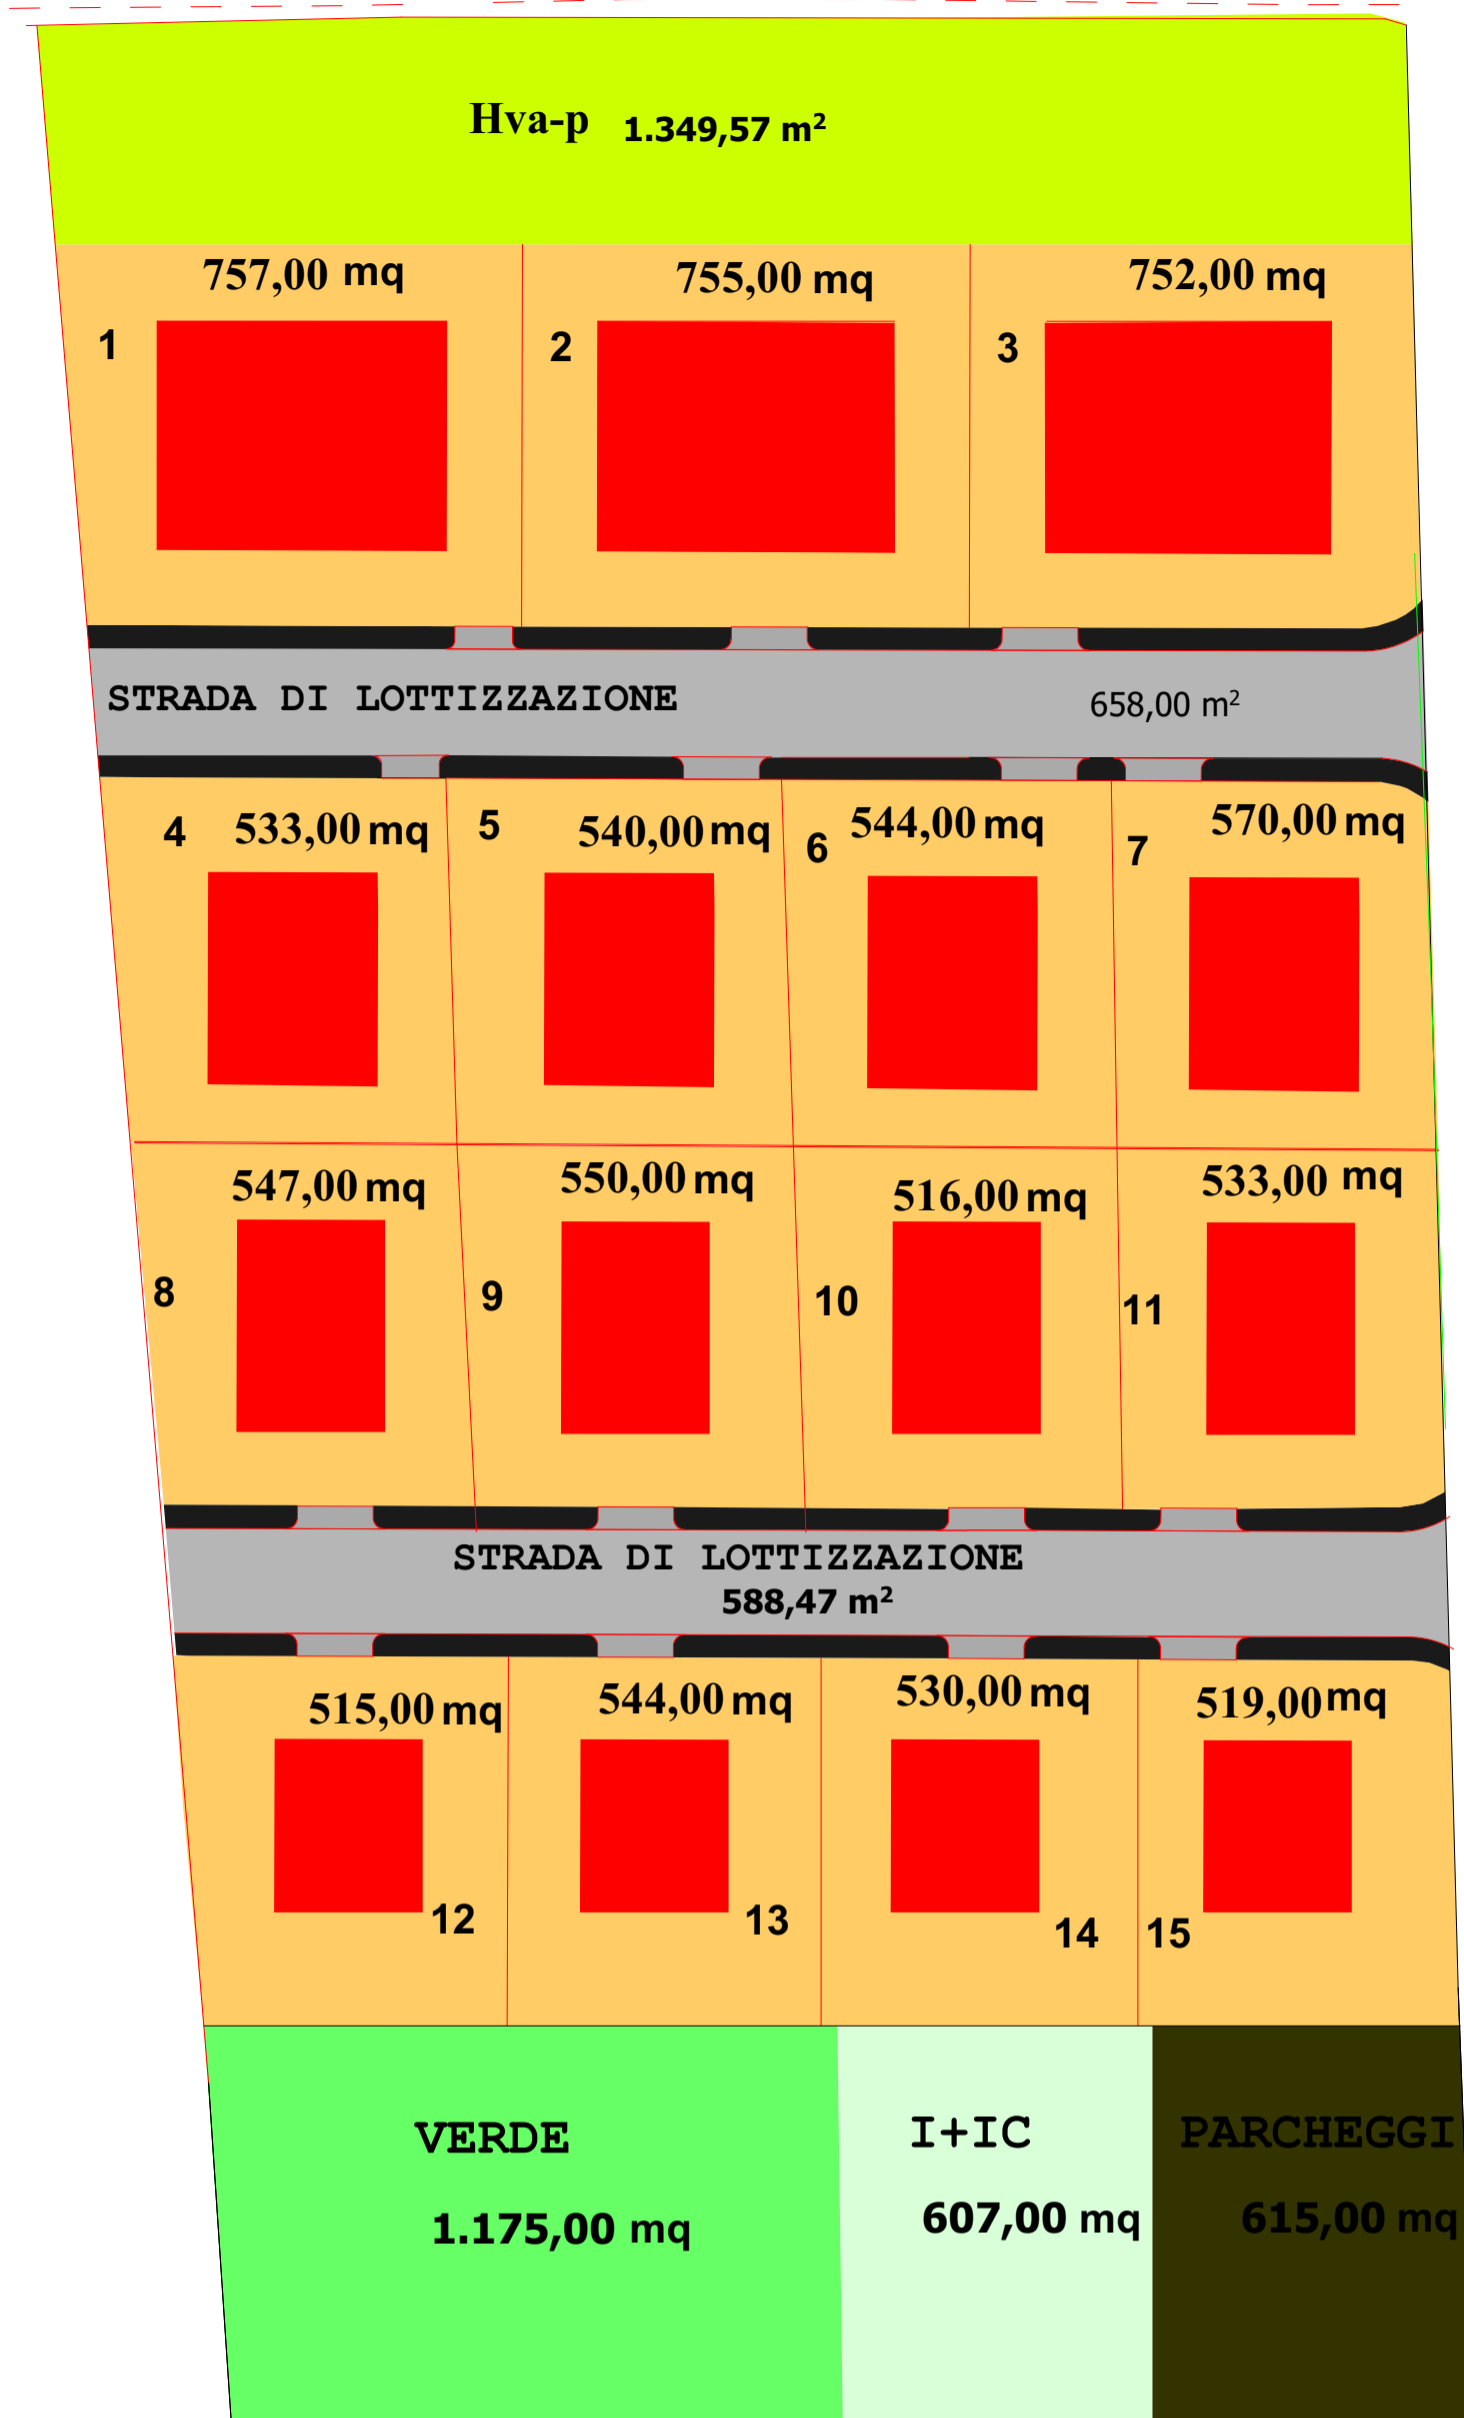

STRADE DI LOTTIZZAZIONE

STRADA DI PIANO

SCALA 1:500