

# COMUNE DI FILANDARI (VV)

## PIANO DI LOTTIZZAZIONE

### CONVENZIONATO

#### DITTA :

FIAMINGO DOMENICO -----

FIAMINGO GREGORIO -----

FIAMINGO PANTALEONE -----

#### PROGETTISTA :

ARCH. DOMENICO FURCI

ELABORATO : PLANIMETRIA RETE VIARIA E  
PARTICOLARI COSTRUTTIVI


TAV.  
N. 05

STUDIO TECNICO ARCH. DOMENICO FURCI Via Roma, n° 115 - 89841 Rombolo (VV) tel. 0963/366022 - cell. 328/6122611 EMAIL d.furci@libero.it

SCALA 1:500

## PLANIMETRIA RETE VIARIA

STRADA PROVINCIALE TROPEA-VIBO V.

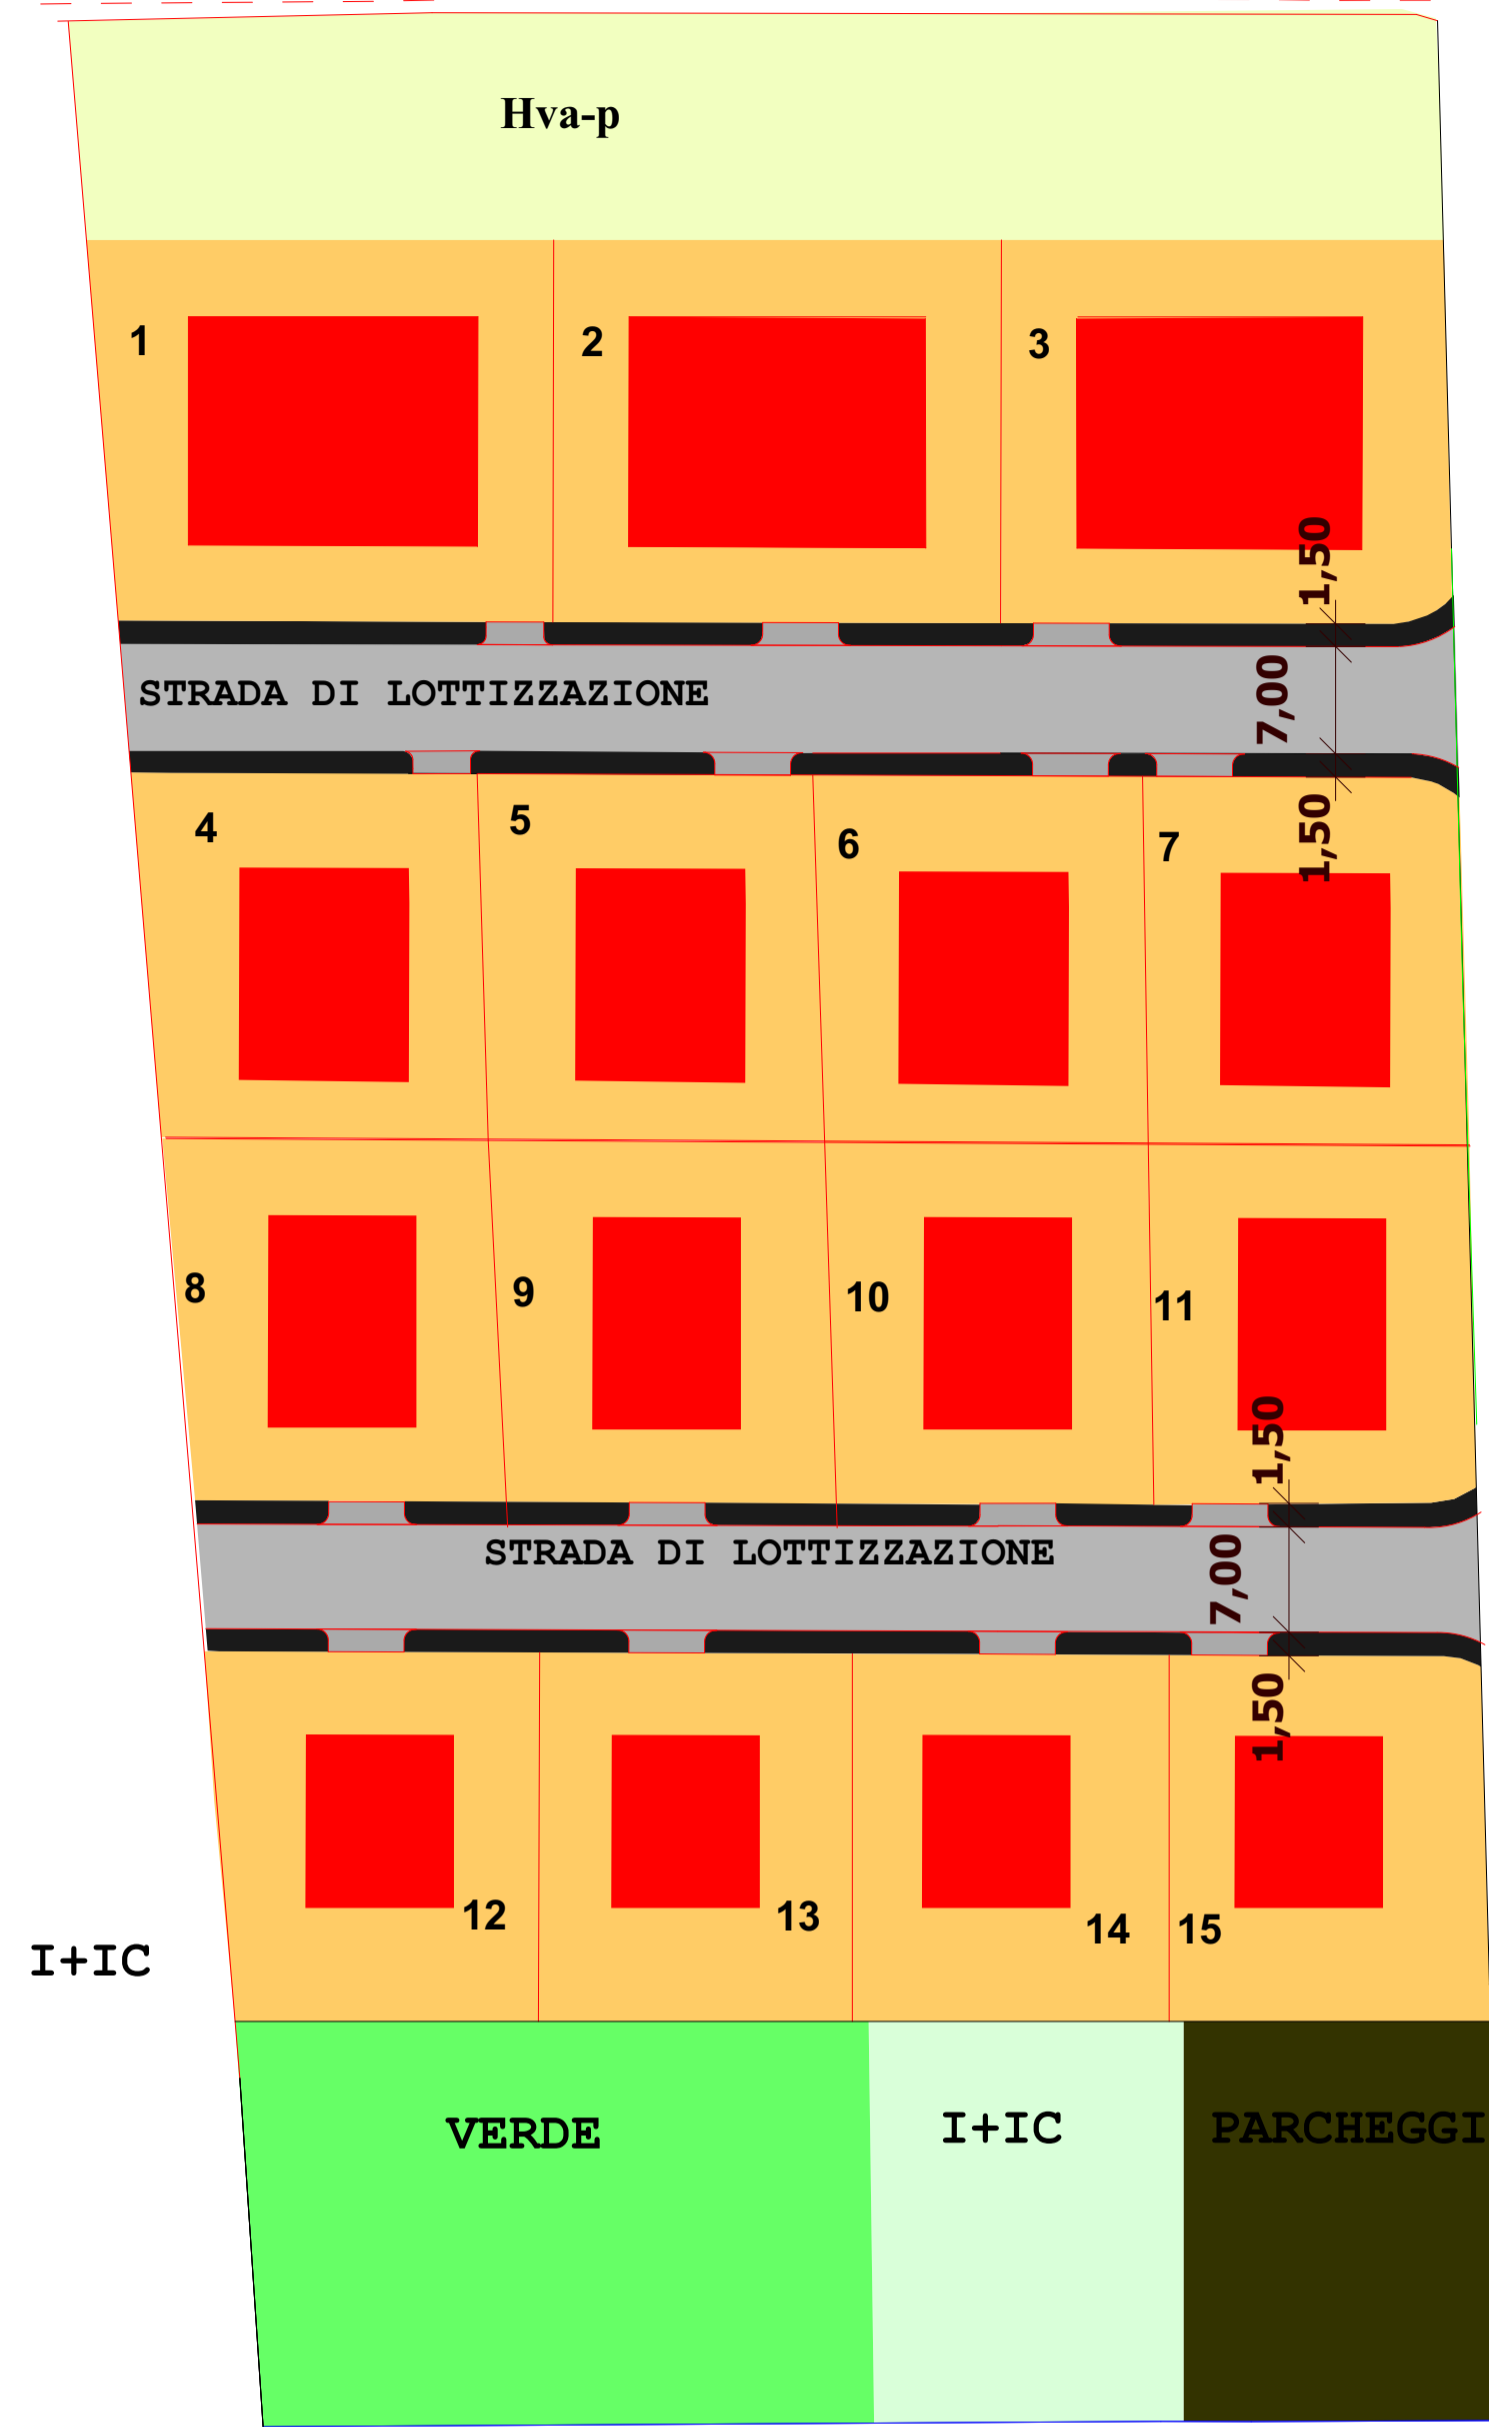

## PARTICOLARI COSTRUTTIVI

STRADE DI LOTTIZZAZIONE

SEZIONE STRADALE TIPO

