

COMUNE DI FILANDARI (VV)

PIANO DI LOTTIZZAZIONE

CONVENZIONATO

DITTA :

FIAMINGO DOMENICO -----

FIAMINGO GREGORIO -----

FIAMINGO PANTALEONE -----

PROGETTISTA :


ARCH. DOMENICO FURCI

TAV.
N. 06

ELABORATO : PLANIMETRIA RETE ILLUMINAZIONE
PARTICOLARI COSTRUTTIVI

STUDIO TECNICO ARCH. DOMENICO FURCI Via Roma, n° 115 - 89841 Rombiolo (VV) tel. 0963/366022 - cell. 328/6122611 EMAIL d.furci@libero.it



PLANIMETRIA RETE ILLUMINAZIONE

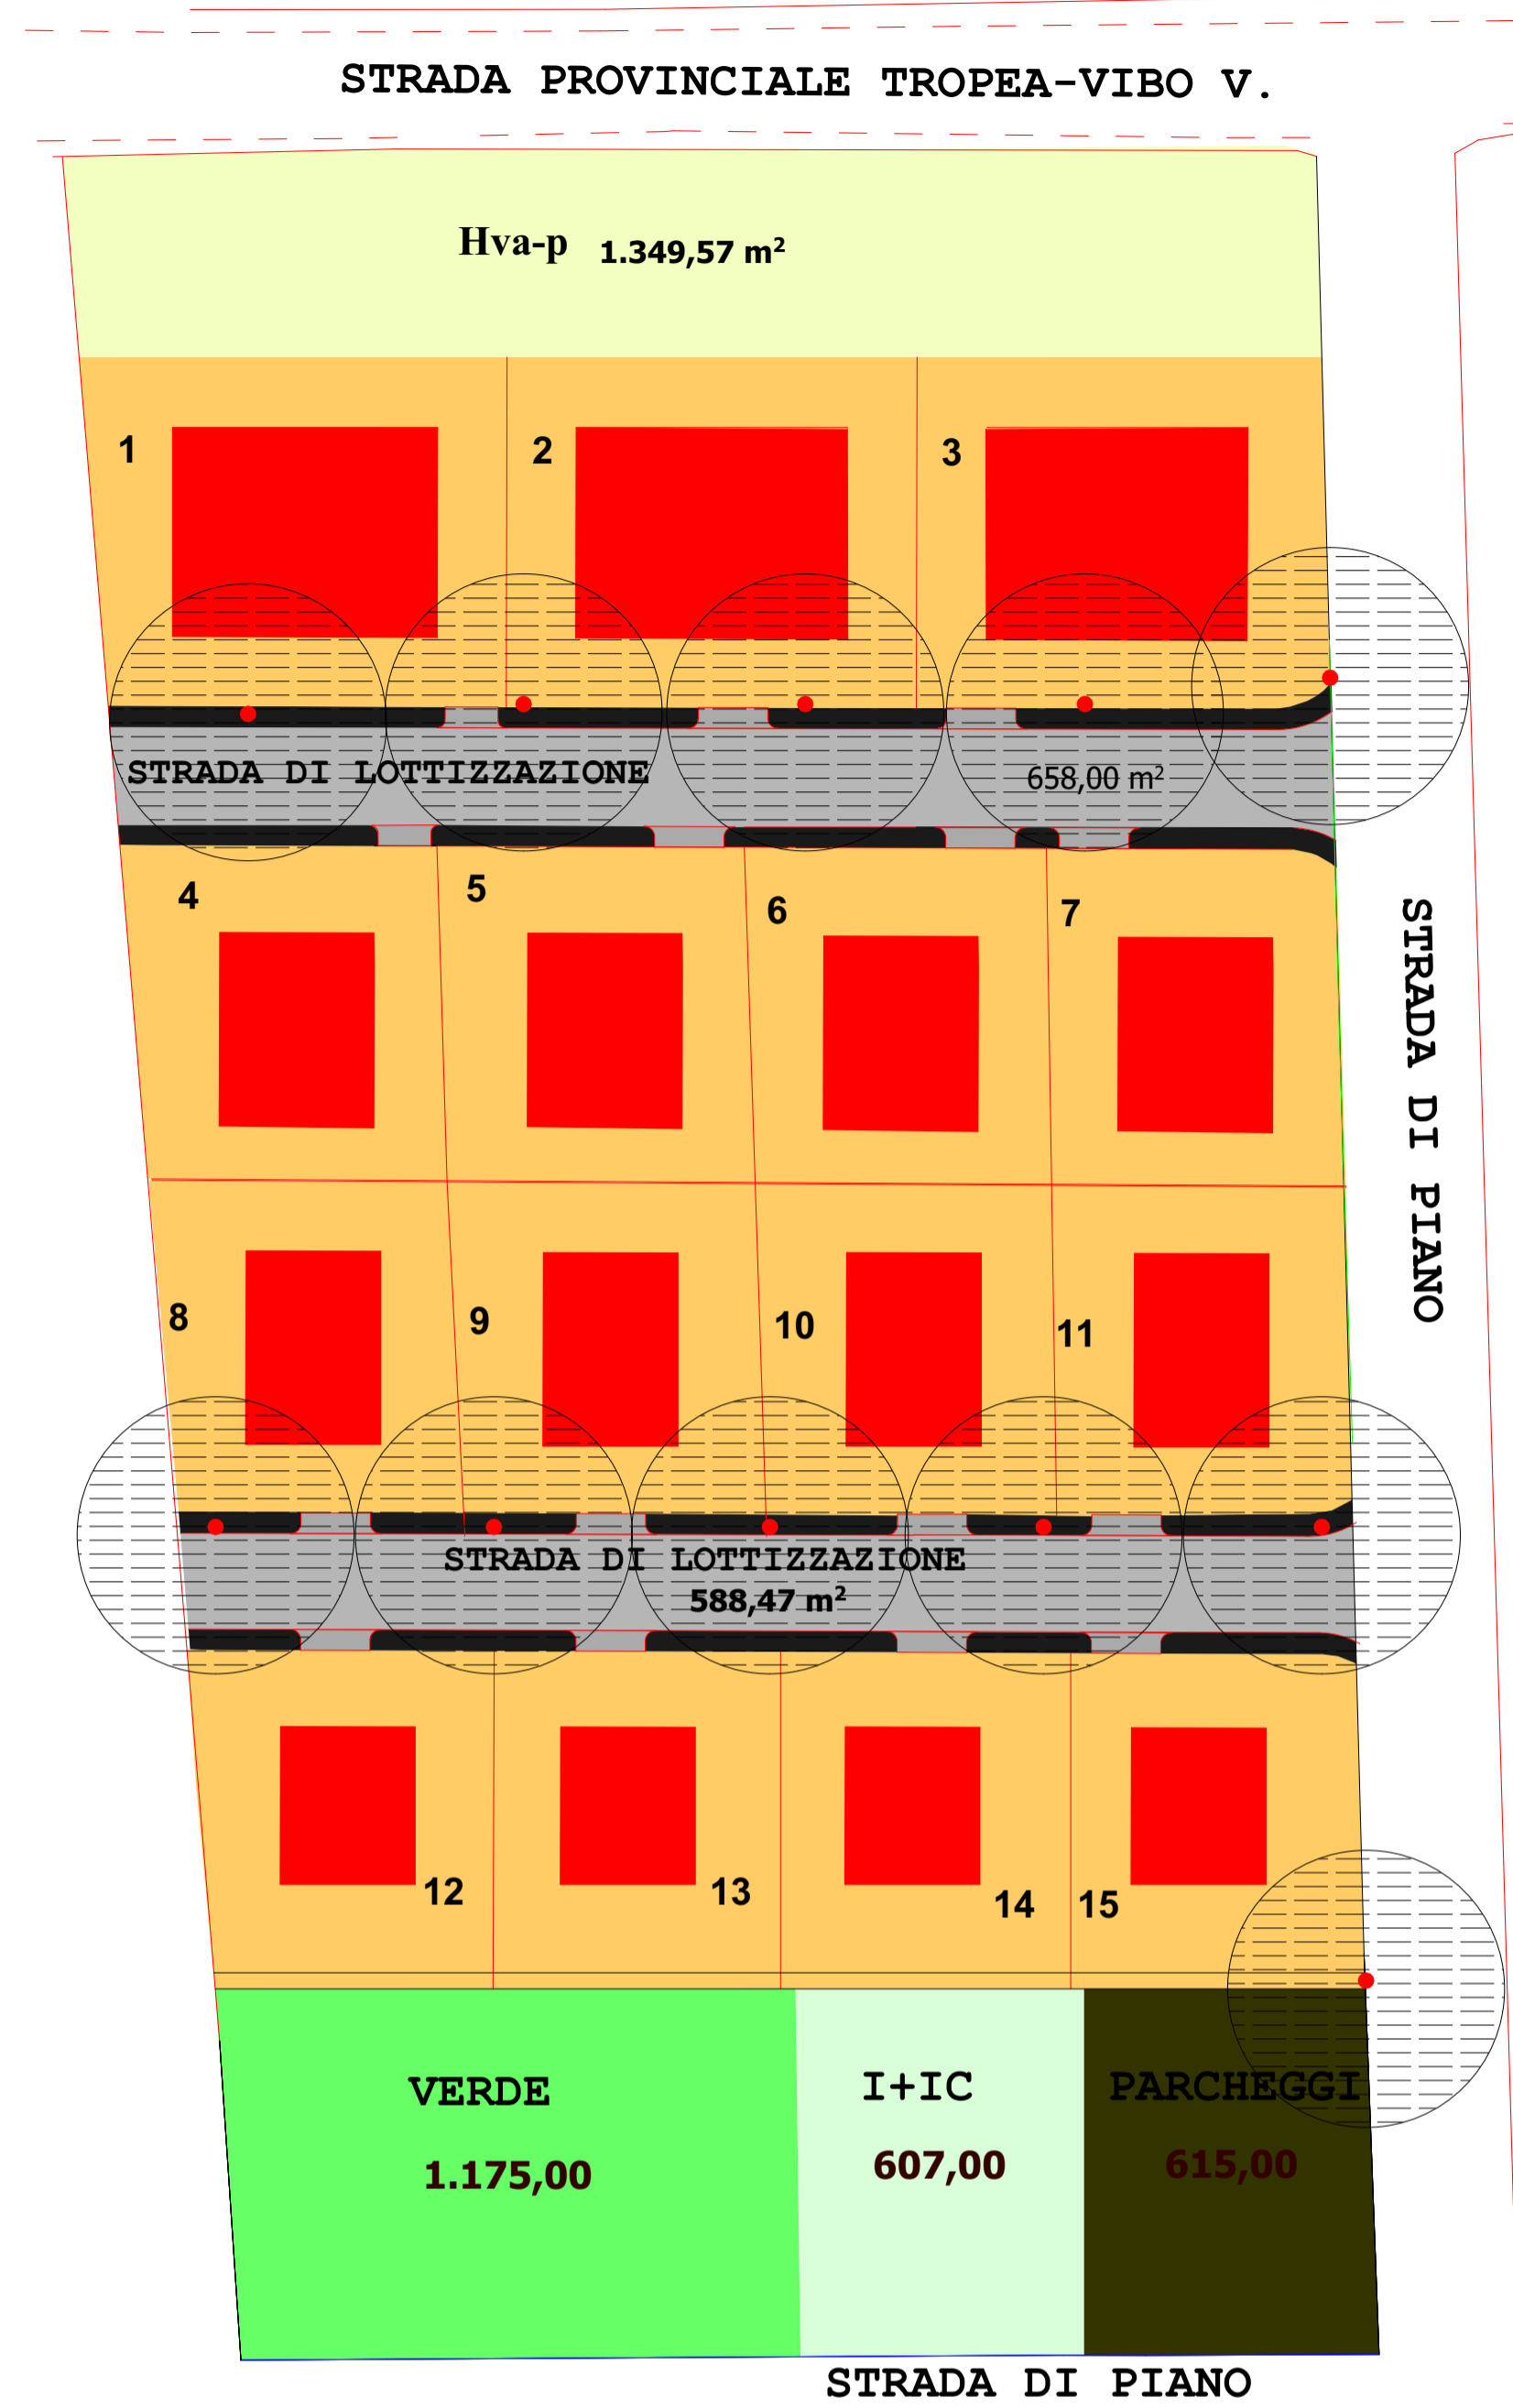



SCALA 1:500

PARTICOLARI COSTRUTTIVI


Pozzetto di derivazione Rete elettrica

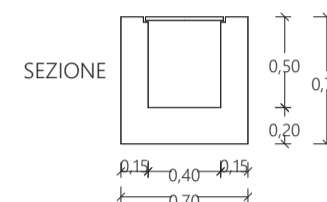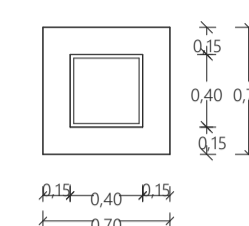

Pozzetto d'ispezione Dispensore di terra

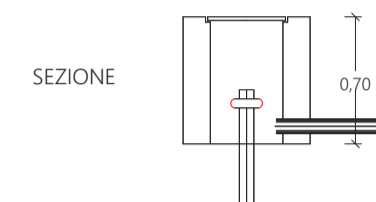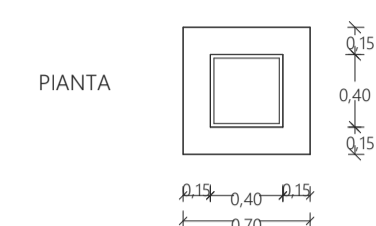

Sostegno dalmine tipo

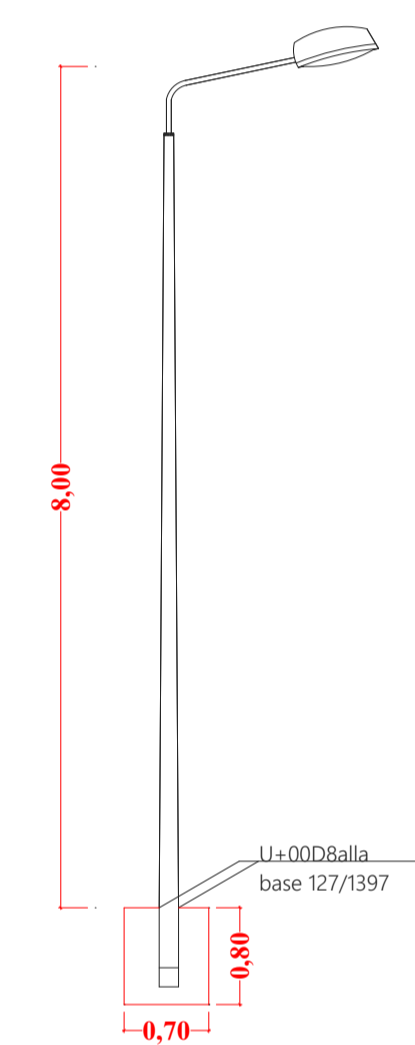

Armatura a conchiglia

