

# COMUNE DI FILANDARI (VV)

## PIANO DI LOTTIZZAZIONE

### CONVENZIONATO

#### DITTA :

FIAMINGO DOMENICO -----

FIAMINGO GREGORIO -----

FIAMINGO PANTALEONE -----

#### PROGETTISTA :


ARCH. DOMENICO FURCI

ELABORATO: PLANIMETRIA RETE IDRICA  
RETE ACQUE REFLUE  
E PARTICOLARI COSTRUTTIVI

TAV.  
N. 07

STUDIO TECNICO ARCH. DOMENICO FURCI Via Roma, n° 115 - 89841 Rombiolo (VV) tel. 0963/366022 - cell. 328/6122611 EMAIL d.furci@libero.it

## PLANIMETRIA RETE IDRICA E RETE ACQUE REFLUE

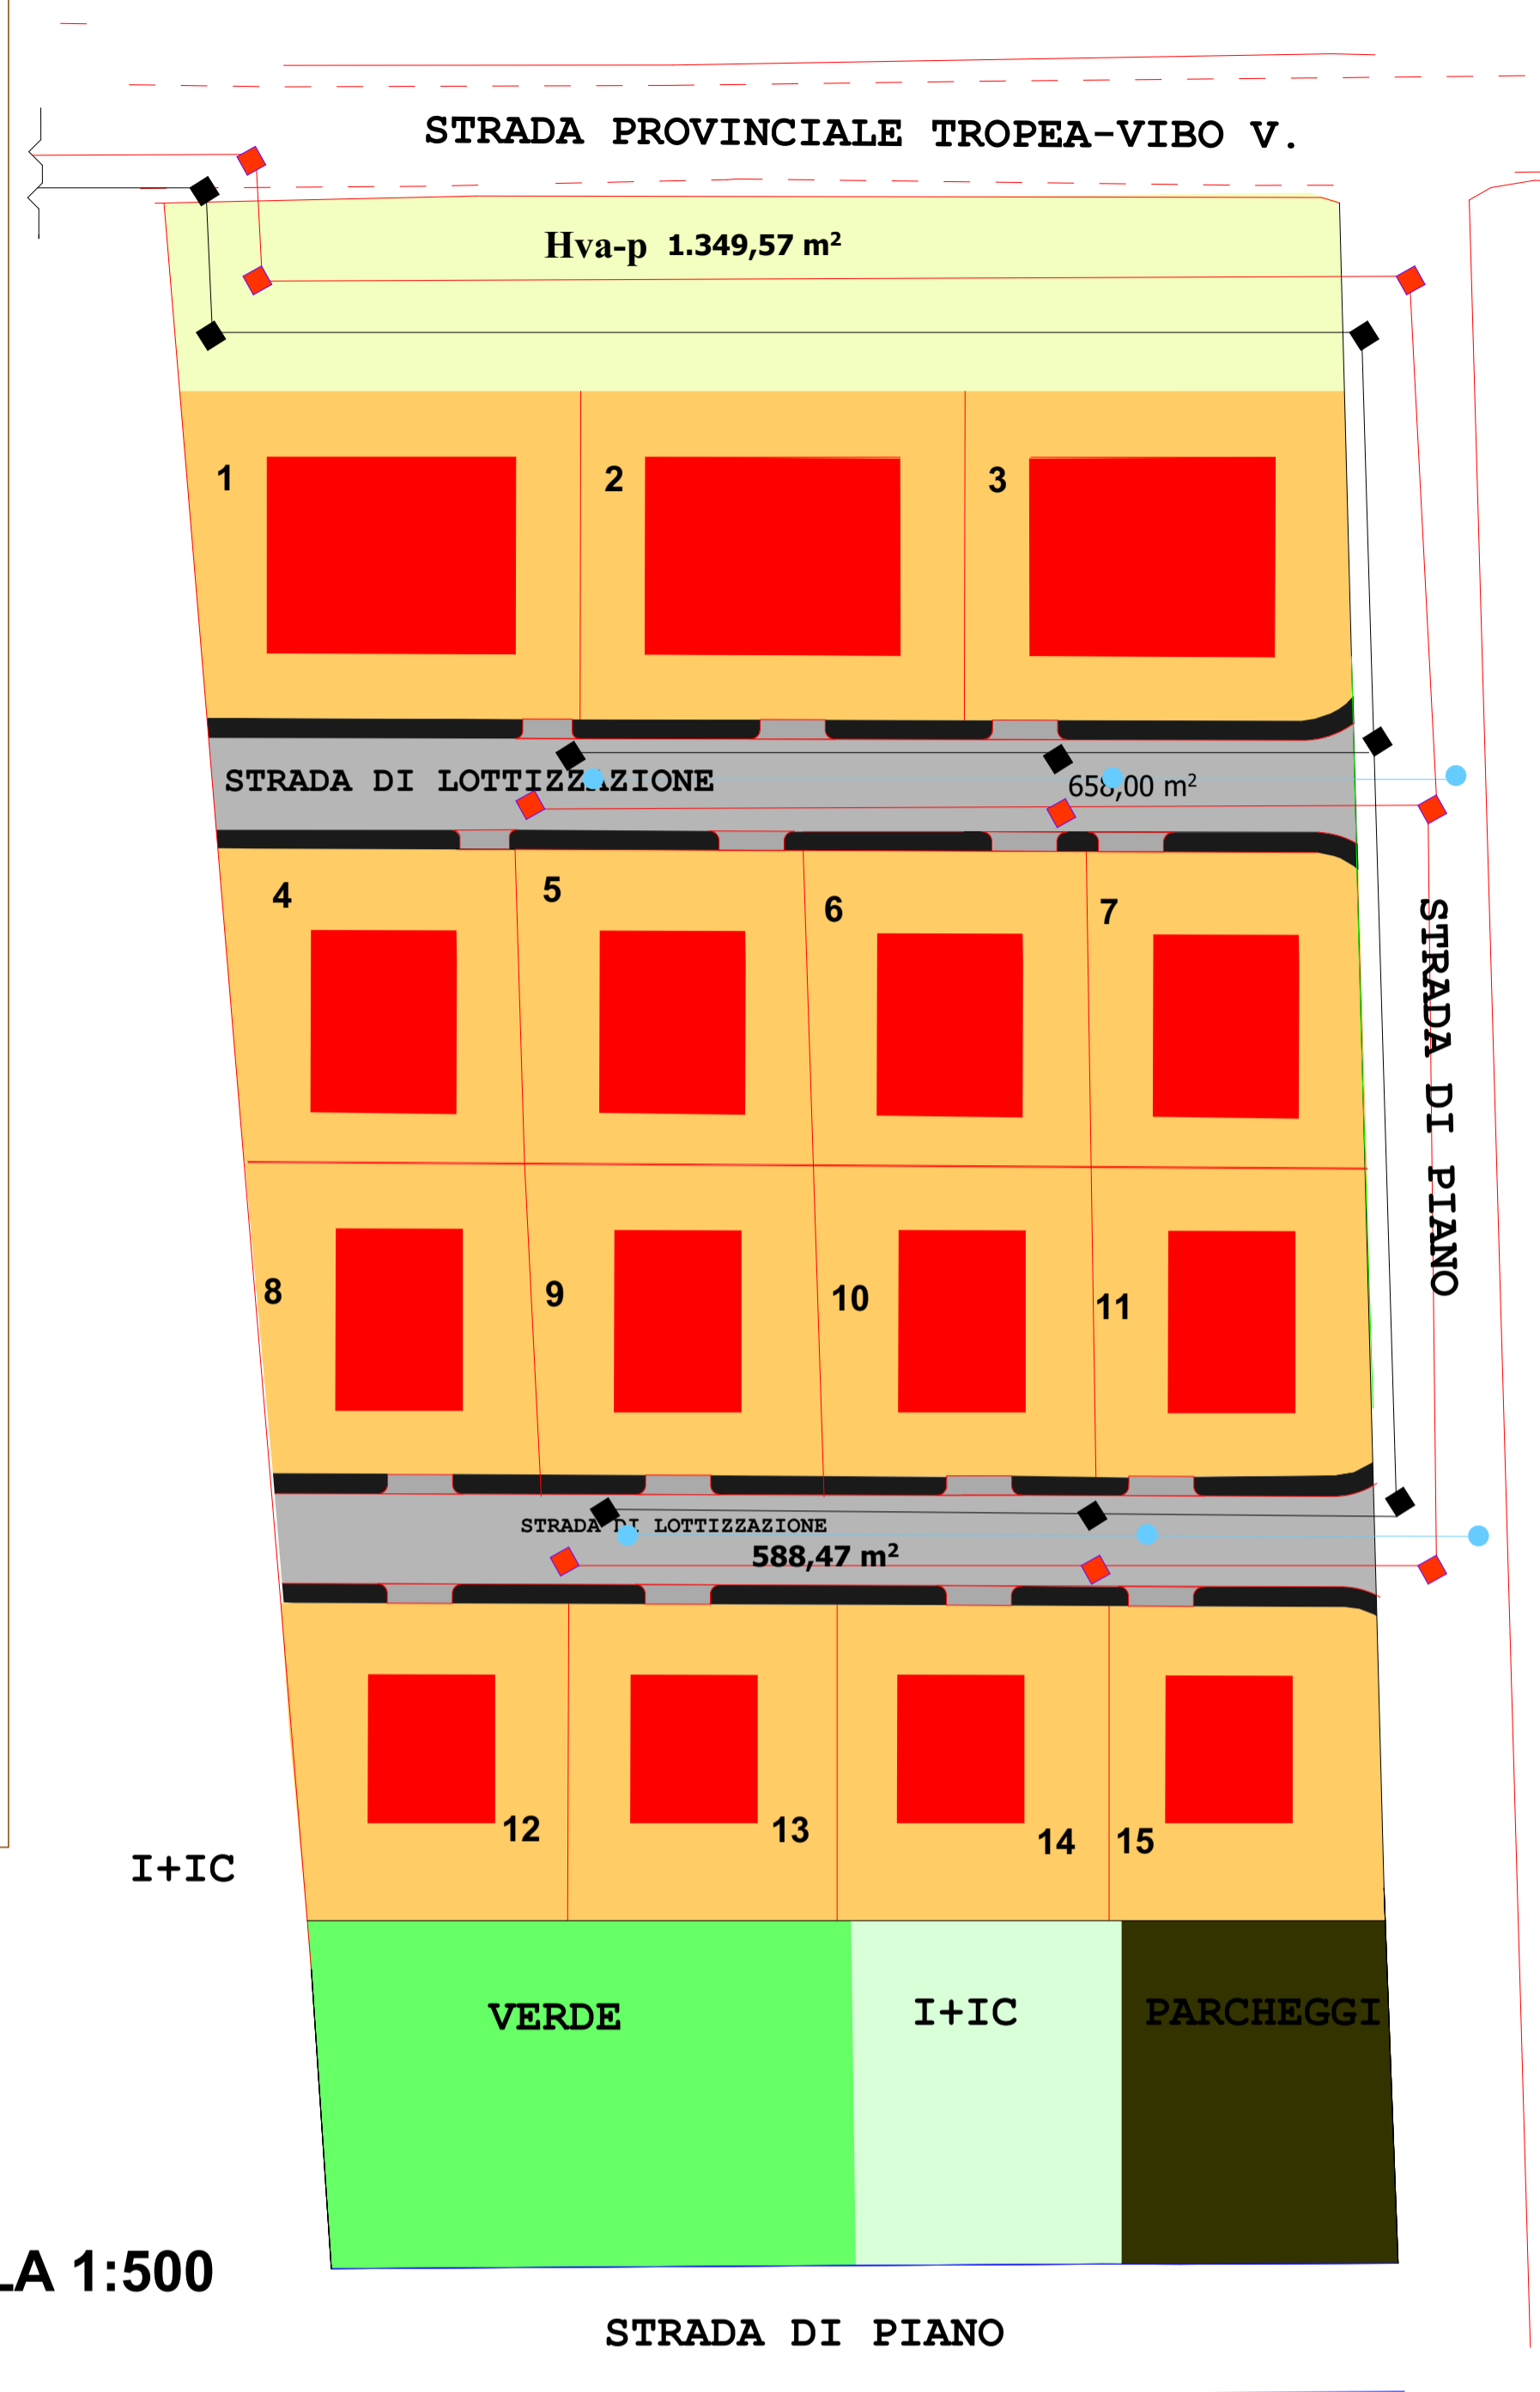

SCALA 1:500

## PARTICOLARI COSTRUTTIVI

